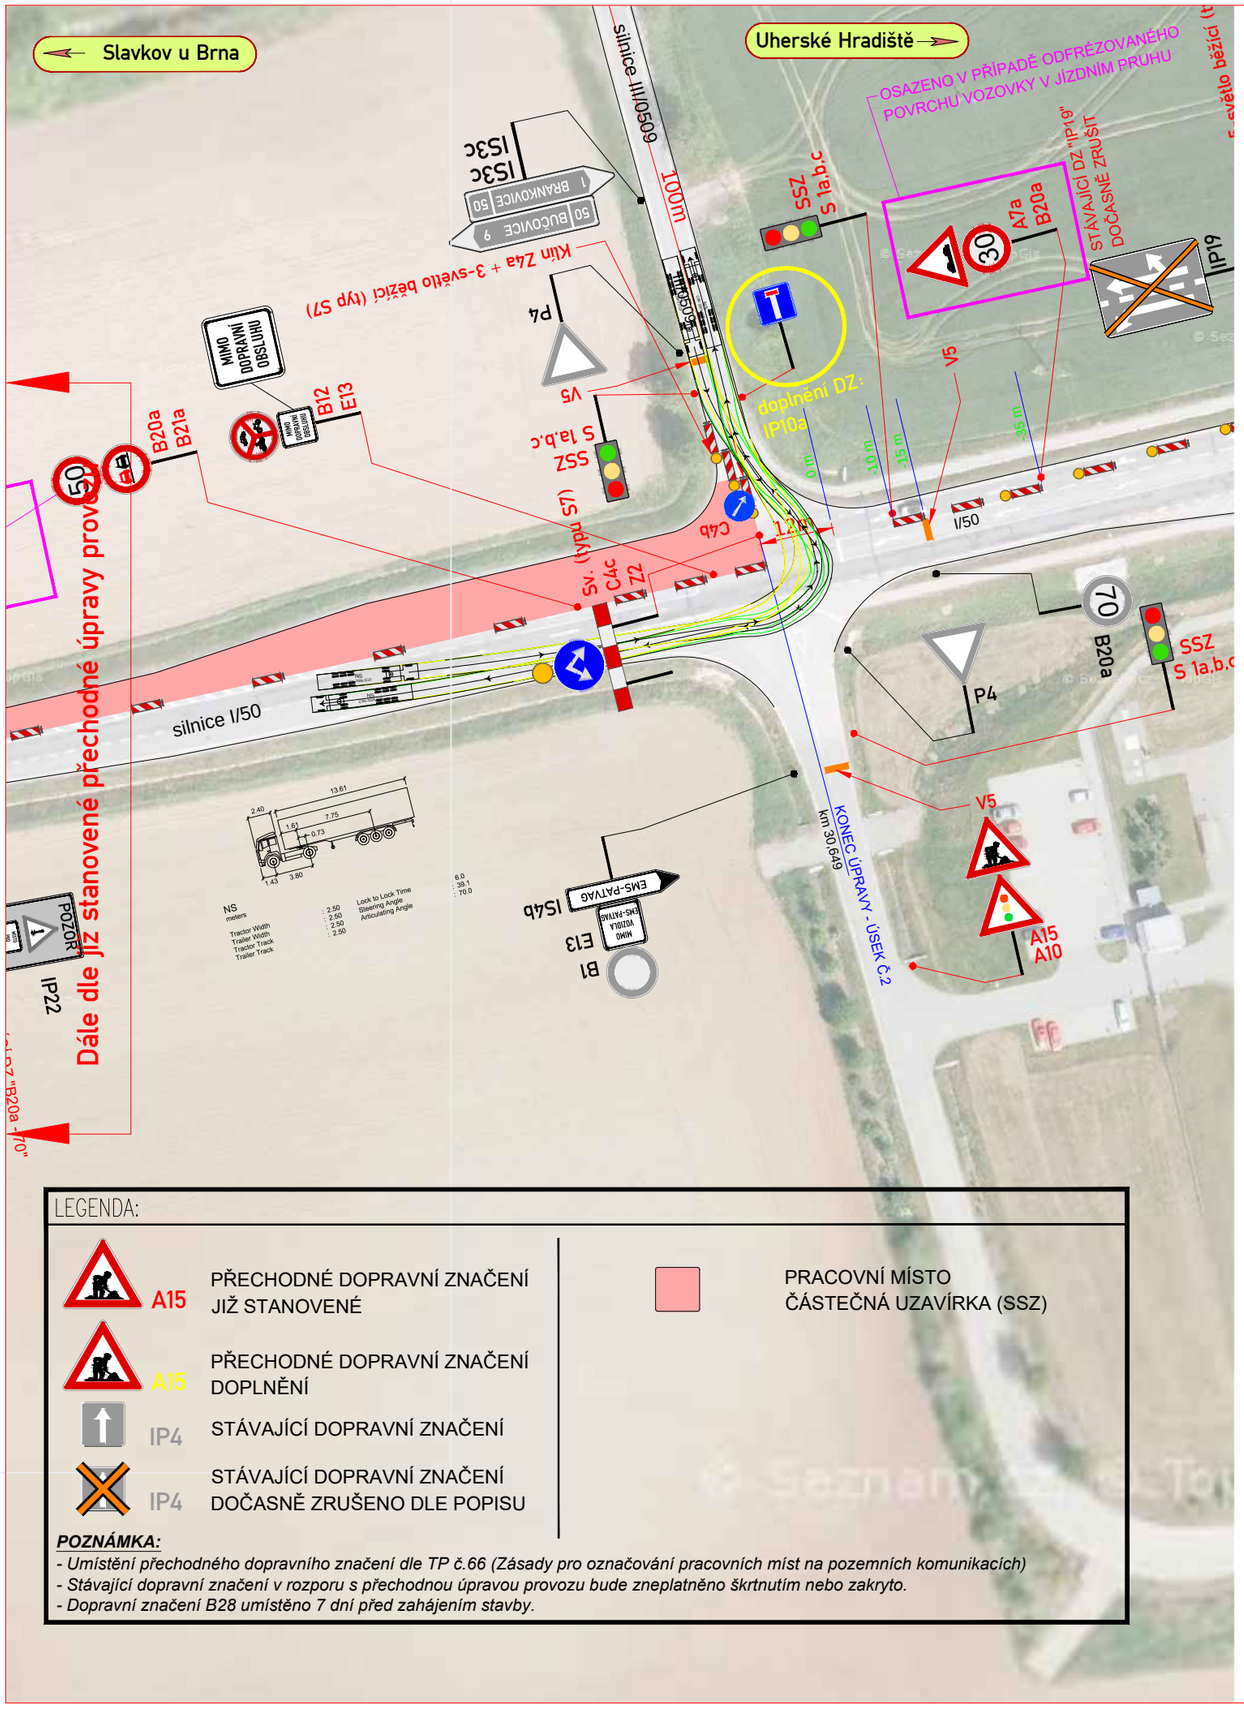

LEGENDA:

A15	PŘECHODNÉ DOPRAVNÍ ZNAČENÍ JIŽ STANOVENÉ		PRACOVNÍ MÍSTO ČÁSTEČNÁ UZAVÍRKA (SSZ)
A15	PŘECHODNÉ DOPRAVNÍ ZNAČENÍ DOPLNĚNÍ		
IP4	STÁVAJÍCÍ DOPRAVNÍ ZNAČENÍ		
IP4	STÁVAJÍCÍ DOPRAVNÍ ZNAČENÍ DOČASNĚ ZRUŠENO DLE POPISU		

POZNÁMKA:

- *Umístění přechodného dopravního značení dle TP č.66 (Zásady pro označování pracovních míst na pozemních komunikacích)*
- *Stávající dopravní značení v rozporu s přechodnou úpravou provozu bude zneplatněno škrtnutím nebo zakryto.*
- *Dopravní značení B28 umístěno 7 dní před zahájením stavby.*

PŘEHLEDOVÁ MAPA:

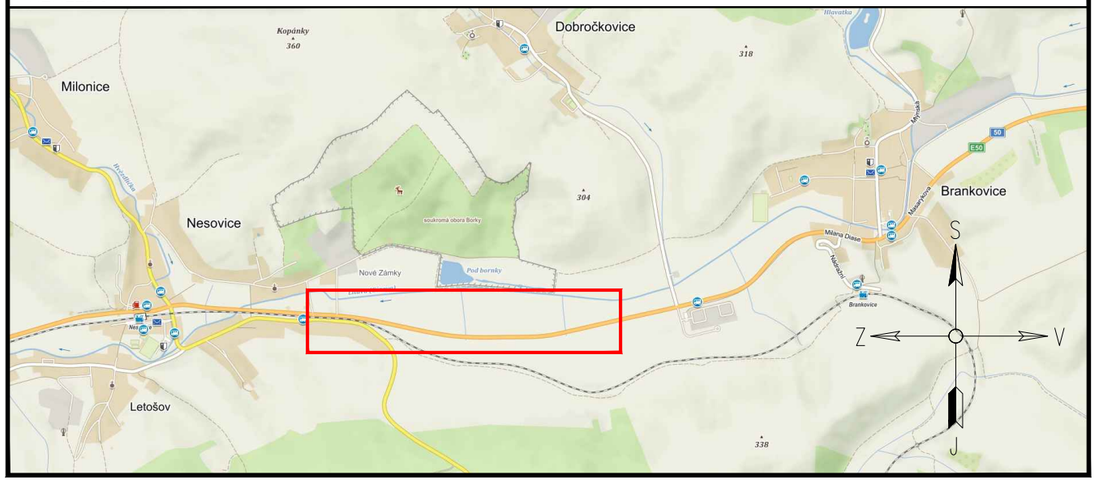

DOTČENÉ ORGÁNY STÁTNÍ SPRÁVY:	ÚČASTNÍCI ŘÍZENÍ:

ETAPA III.

ZNAKOM s.r.o. – ZENGROVA 2694/4, 615 00 BRNO, TEL. 602 593 383, ZNAKOM@ZNAKOM.CZ, (PRACOVIŠTĚ: RYBNÍČEK 12, 602 00 BRNO)

Navrhl/vypracoval: David SKALICKÝ podpis:	Zodpovědný projektant: David SKALICKÝ podpis:	Ředitel: Radek SUCHOMEL	Zhotovitel: ZNAKOM ZNAKOM s.r.o., ZENGROVA 2694/4, 615 00 BRNO
Technická kontrola: Petr OŠMERA podpis:	Hlavní inženýr projektu: Petr OŠMERA podpis:		

Kraj:	JIHOMORAVSKÝ	Čís. zakázky:	20Z00793
Okres:	VYŠKOV	Čís. revize:	02
Objednatel:	ŘEDITELSTVÍ SILNIC A DÁLNIC ČR	Datum:	05/2020
Akce:	I/50 NESOVICE - BRANKOVICE - OPRAVA POVRCHU (EXTRAVILÁN)	Formát:	2xA4
		Měřítko:	1:1000
Objekt:	DOPRAVNĚ INŽENÝRSKÁ OPATŘENÍ	Stupeň: RDS	Souprava:
Příloha:	SITUACE ETAPA III. - DOPLNĚNÍ DZ IP10a	Čís. přílohy: 1.3-VÝŘEZ	