NÁVRH OBJÍZDNÉ TRASY
I/50 BRANKOVICE - MALÍNKY

min. 3 m
min. 3 m
DÉLKA ÚSEKU ŘÍZ. SSZ 600m
25 m
0 m
0 m
S1a
S1b
S1c
ÚK
B1
10x Z4d/e
8x Z4d/e
7x Z4d/e
2x Z4d/e
Z4d/e
BRANKOVICE
50
B20a
70
B20b
C4b
S7
A15
A10
E3a
50 m
100 m
150 m
200 m
300 m
B21a
E13
2x B12
PDZ (B12 + E13) BUDE OSAZENO I PŘI II. ETAPĚ
I/50 SMĚR BRNO
I/50 SMĚR UHERSKÉ HRADIŠTĚ
S

LEGENDA

- **TRVALÉ** SVISLÉ DOPRAVNÍ ZNAČENÍ
- **PŘECHODNÉ** SVISLÉ DOPRAVNÍ ZNAČENÍ STANOVÍ OD KÚ JMK (S7, A15)
- **PŘECHODNÉ** SVISLÉ DOPRAVNÍ ZNAČENÍ STANOVÍ OD MÚ BUČOVICE (S7, A15)
- **TRVALÉ** SVISLÉ DOPRAVNÍ ZNAČENÍ **DOČASNĚ ZNEPLATNĚNO**
- SVĚTELNÉ SIGNALIZAČNÍ ZAŘÍZENÍ (S1a, S1b, S1c)
- **TRVALÉ** VODOROVNÉ ZNAČENÍ
- **PŘECHODNÉ** VODOROVNÉ ZNAČENÍ (V5)
- OCELOVÁ SVODIDLA
- PRACOVNÍ ZÁBOR V DÉLCE 550 m
- OBOUSMĚRNÁ OBJÍZDNÁ TRASA PRO OSOBNÍ AUTOMOBILY
- ÚSEK ŘÍZEN SSZ

POZNÁMKA: PŘECHODNÉ DOPRAVNÍ ZNAČENÍ BUDE OSAZENO DLE TP 65, 66 A 133.

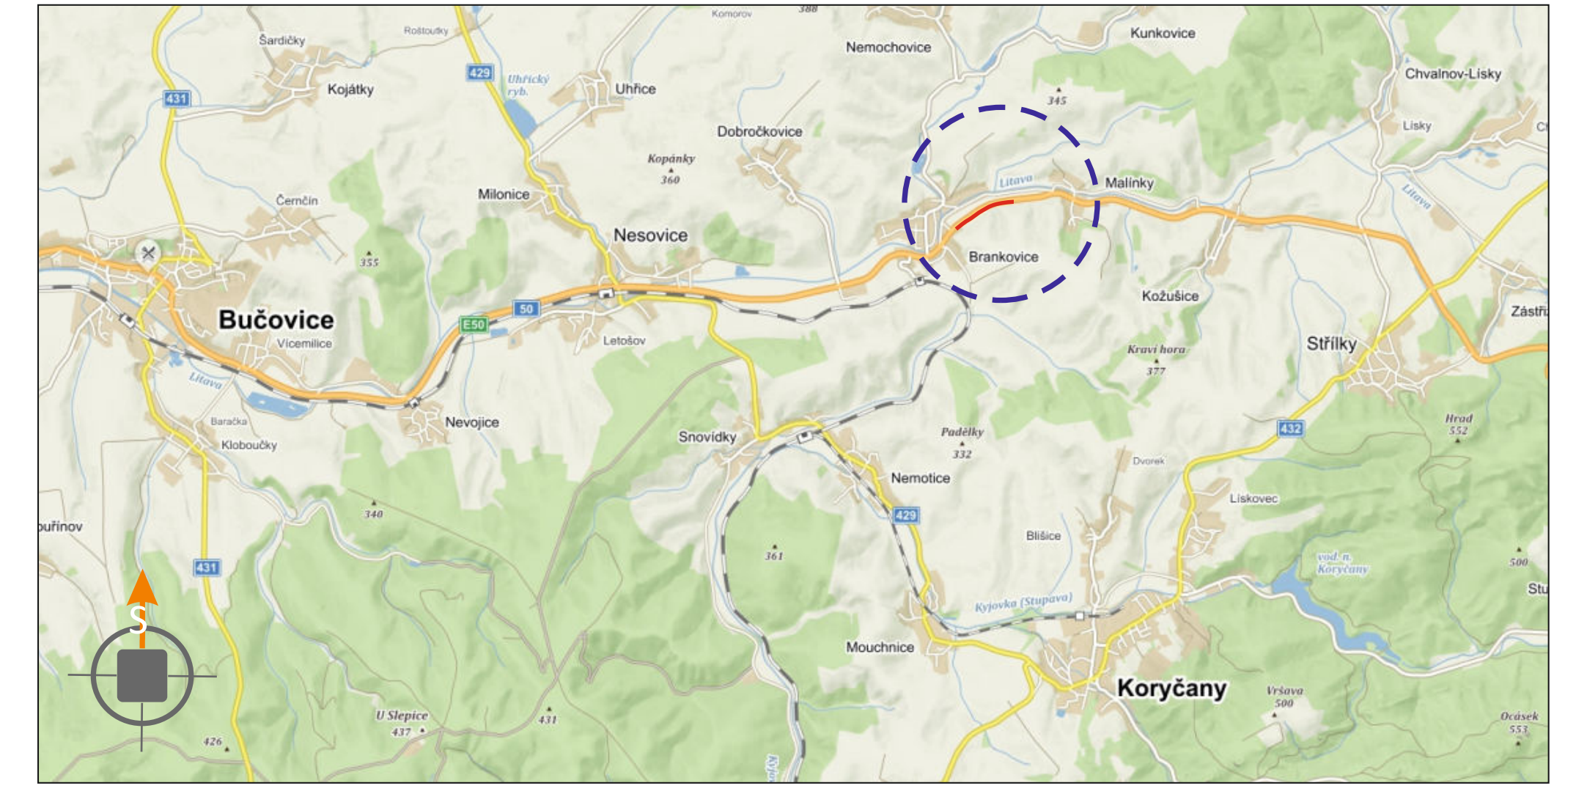
Bučovice
Nesovice
Brankovice
Malínky
Kunkovice
Střílky
Koryčany
Milonice
Dobročkovice
Nevojice
Snovídky
Nemochovice
Uhřice
Kožušice
Mouchnice
Nemotice

POTVRZENÍ PLATNOSTI DOKUMENTACE:

POLICIE ČESKÉ REPUBLIKY - DOPRAVNÍ INSPEKTORÁT VYŠKOV:	POLICIE ČESKÉ REPUBLIKY - DOPRAVNÍ INSPEKTORÁT KROMĚŘÍŽ:

DOKA
- Svislé dopravní značení
- Vodorovné dopravní značení
- Provizorní dopravní značení
- Projektování dopravního značení

DOKA, s.r.o., provozovna: Na návsi 11/5, Holásky, 620 00 Brno, IČ: 63471752, DIČ: CZ63471752, e-mail: info@dokadz.cz, www.dokadz.cz, mob.: 603 881 905

VEDOUCÍ PROJEKTANT	Aleš TESAŘ	
ZODPOVĚDNÝ PROJEKTANT	Aleš TESAŘ	
VYPRACOVAL	Tomáš KOLÁČEK	Koláček
KRESLIL	Tomáš KOLÁČEK	
KONTROLOVAL	Aleš TESAŘ	

DOKA, s.r.o.
Na návsi 11/5, Holásky, 620 00 Brno
IČ: 63471752, DIČ: CZ63471752
e-mail: info@dokadz.cz
www.dokadz.cz mob.: 603 881 905

KRAJ: JIHOMORAVSKÝ	OKRES: VYŠKOV	KÚ: BRANKOVICE/MALÍNKY

STAVBA:
I/50 BRANKOVICE - MALÍNKY

DATUM	4/2021
FORMÁT	12x A4
MĚŘÍTKO	-----------
ÚČEL	RDS
ČÍS. ZAKÁZKY	PDZ - 060
ARCHIVNÍ ČÍS.	2021 - 069
ČÍS. SOUPRAVY	
ČÍS. PŘÍLOHY	I.A

NÁZEV VÝKRESU:
SITUACE PŘECHODNÉHO DOPRAVNÍHO ZNAČENÍ