
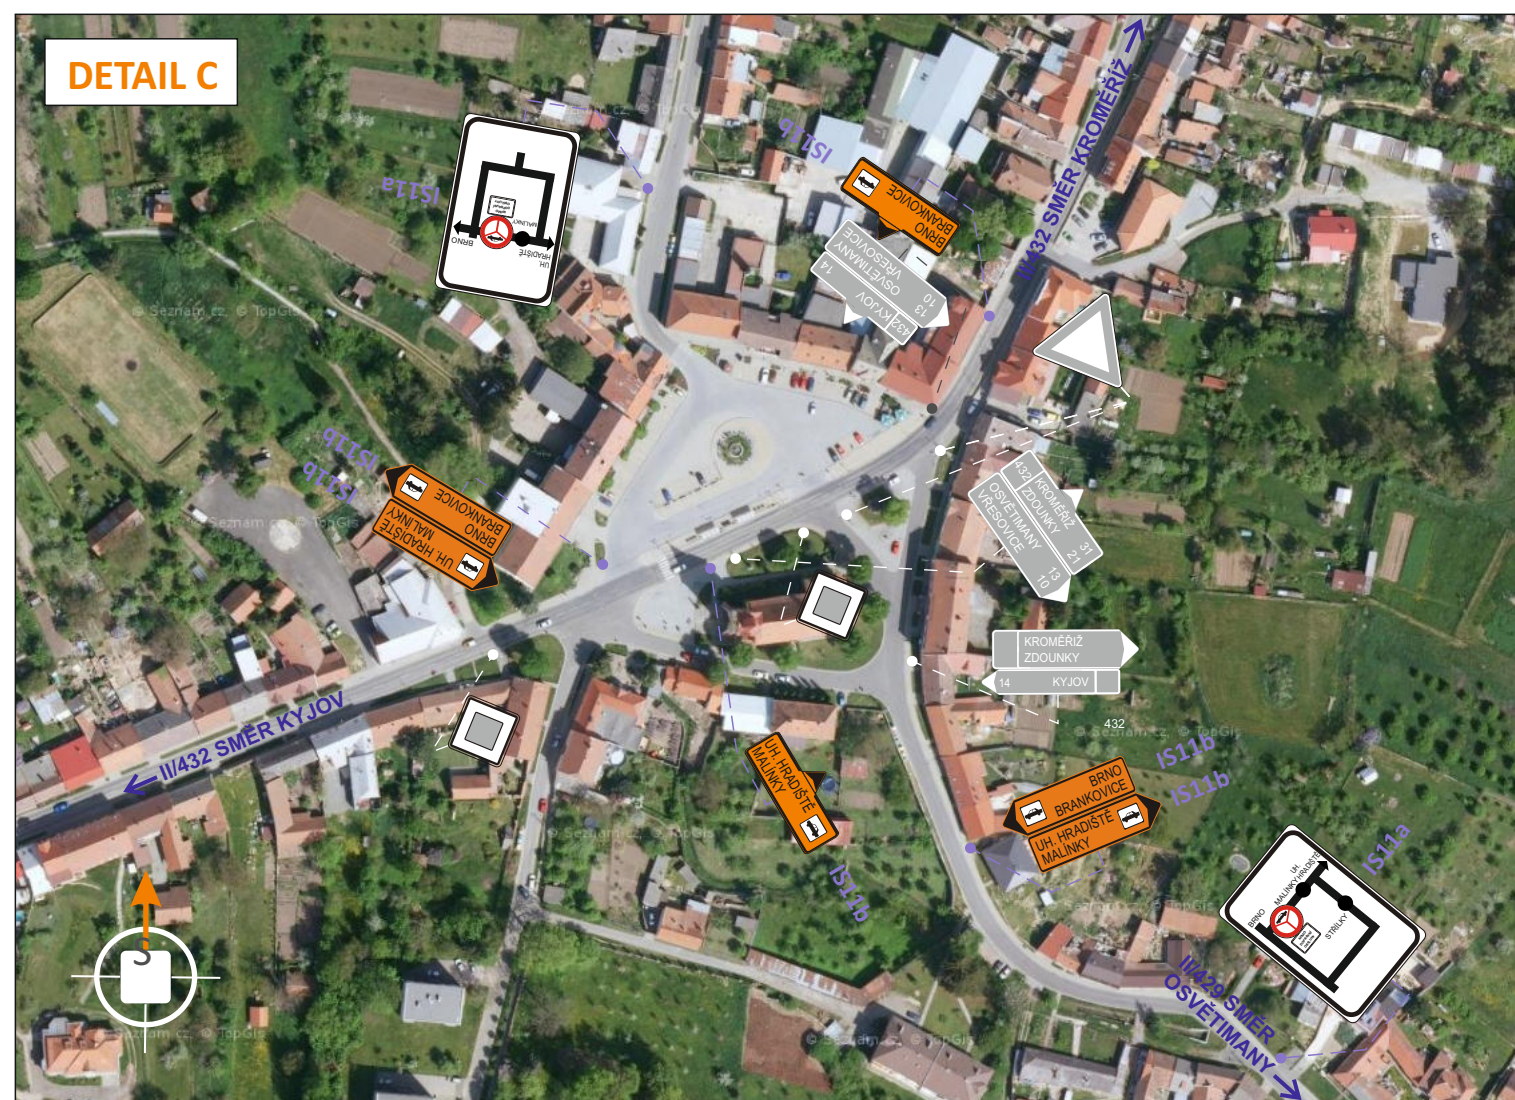
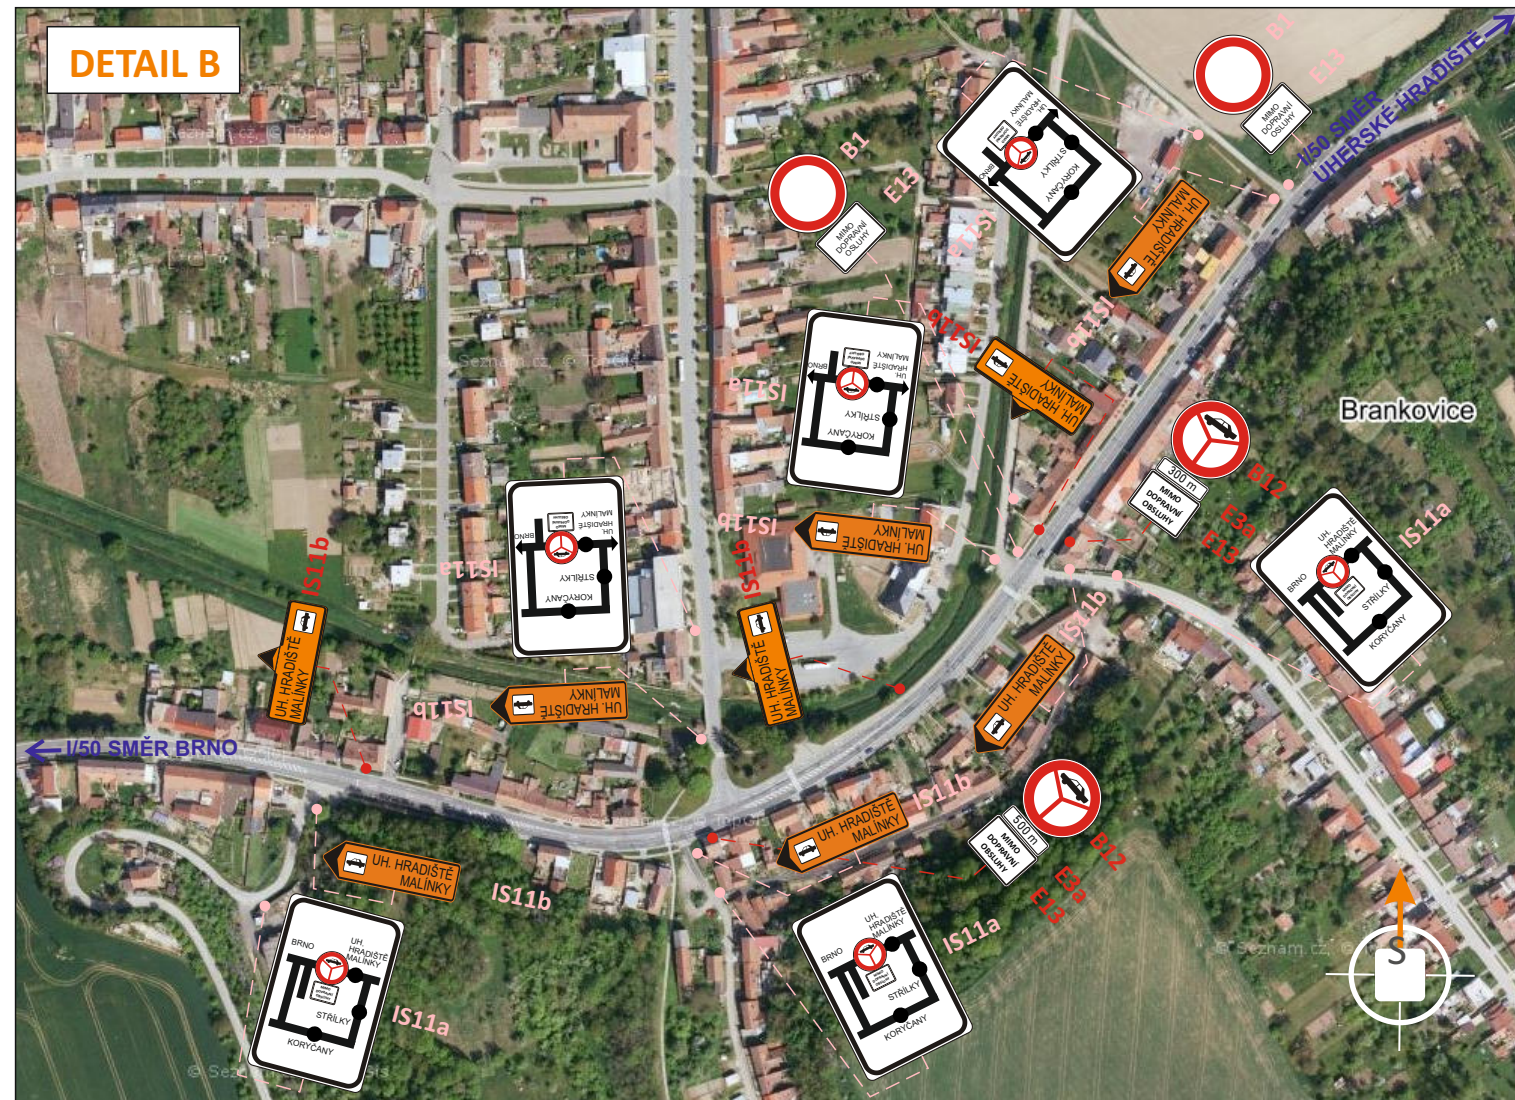
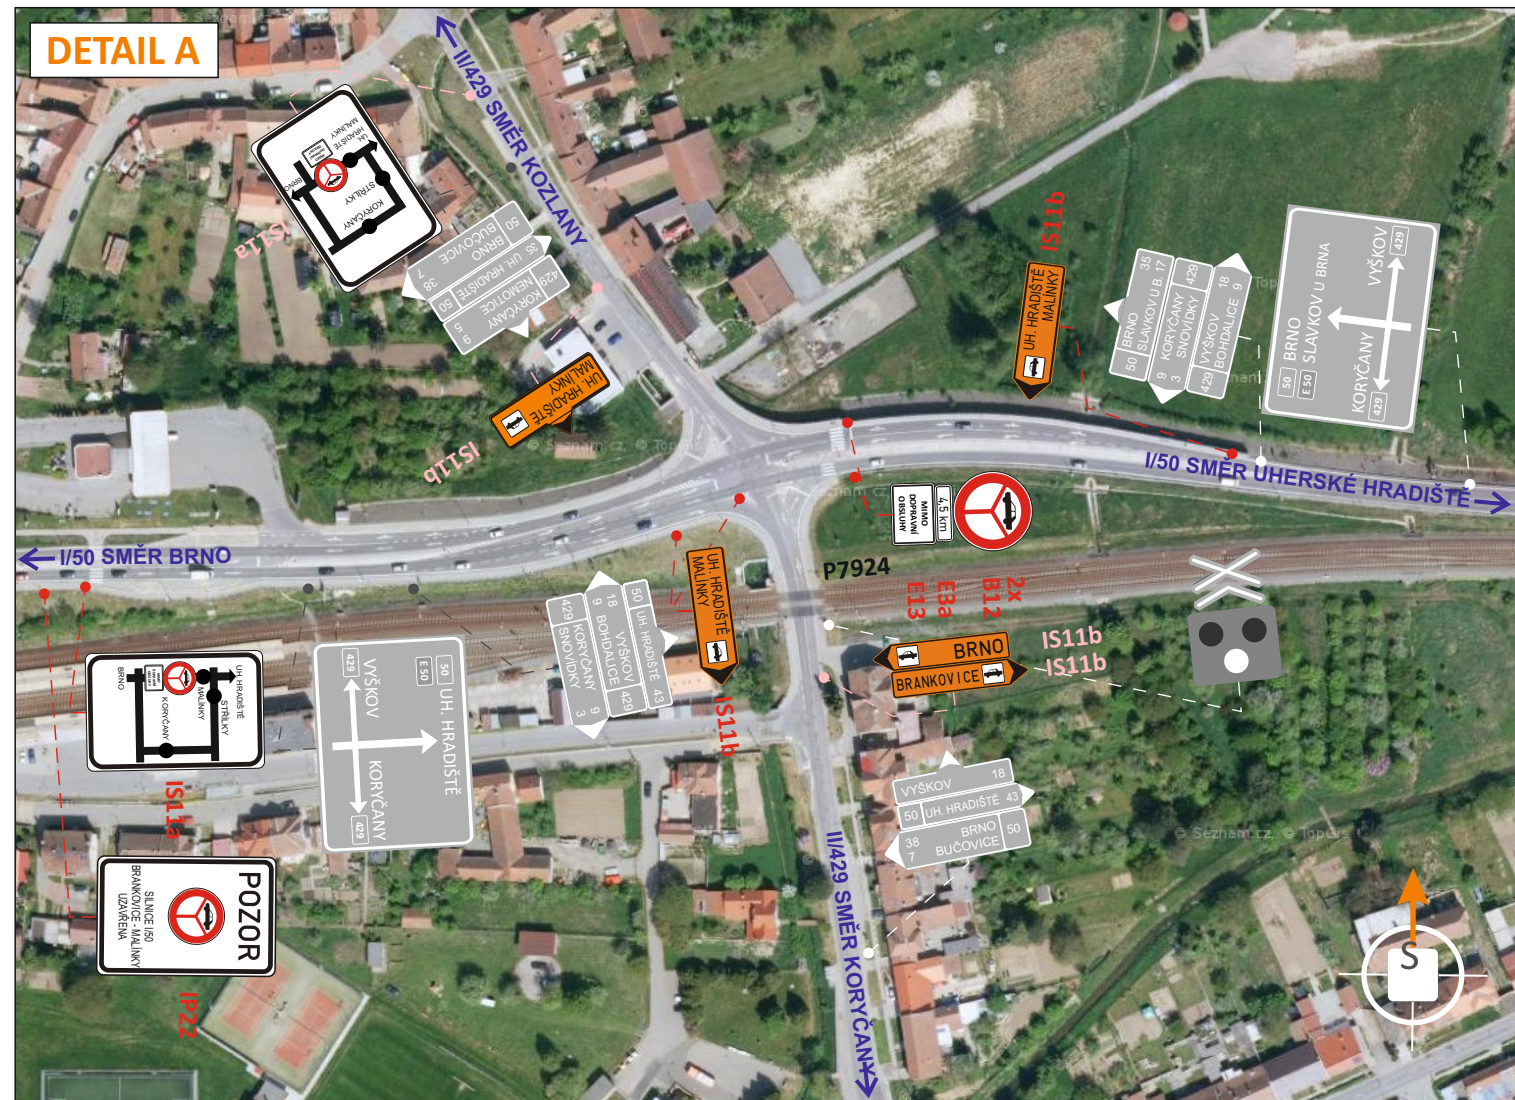
 
 
 
 
 


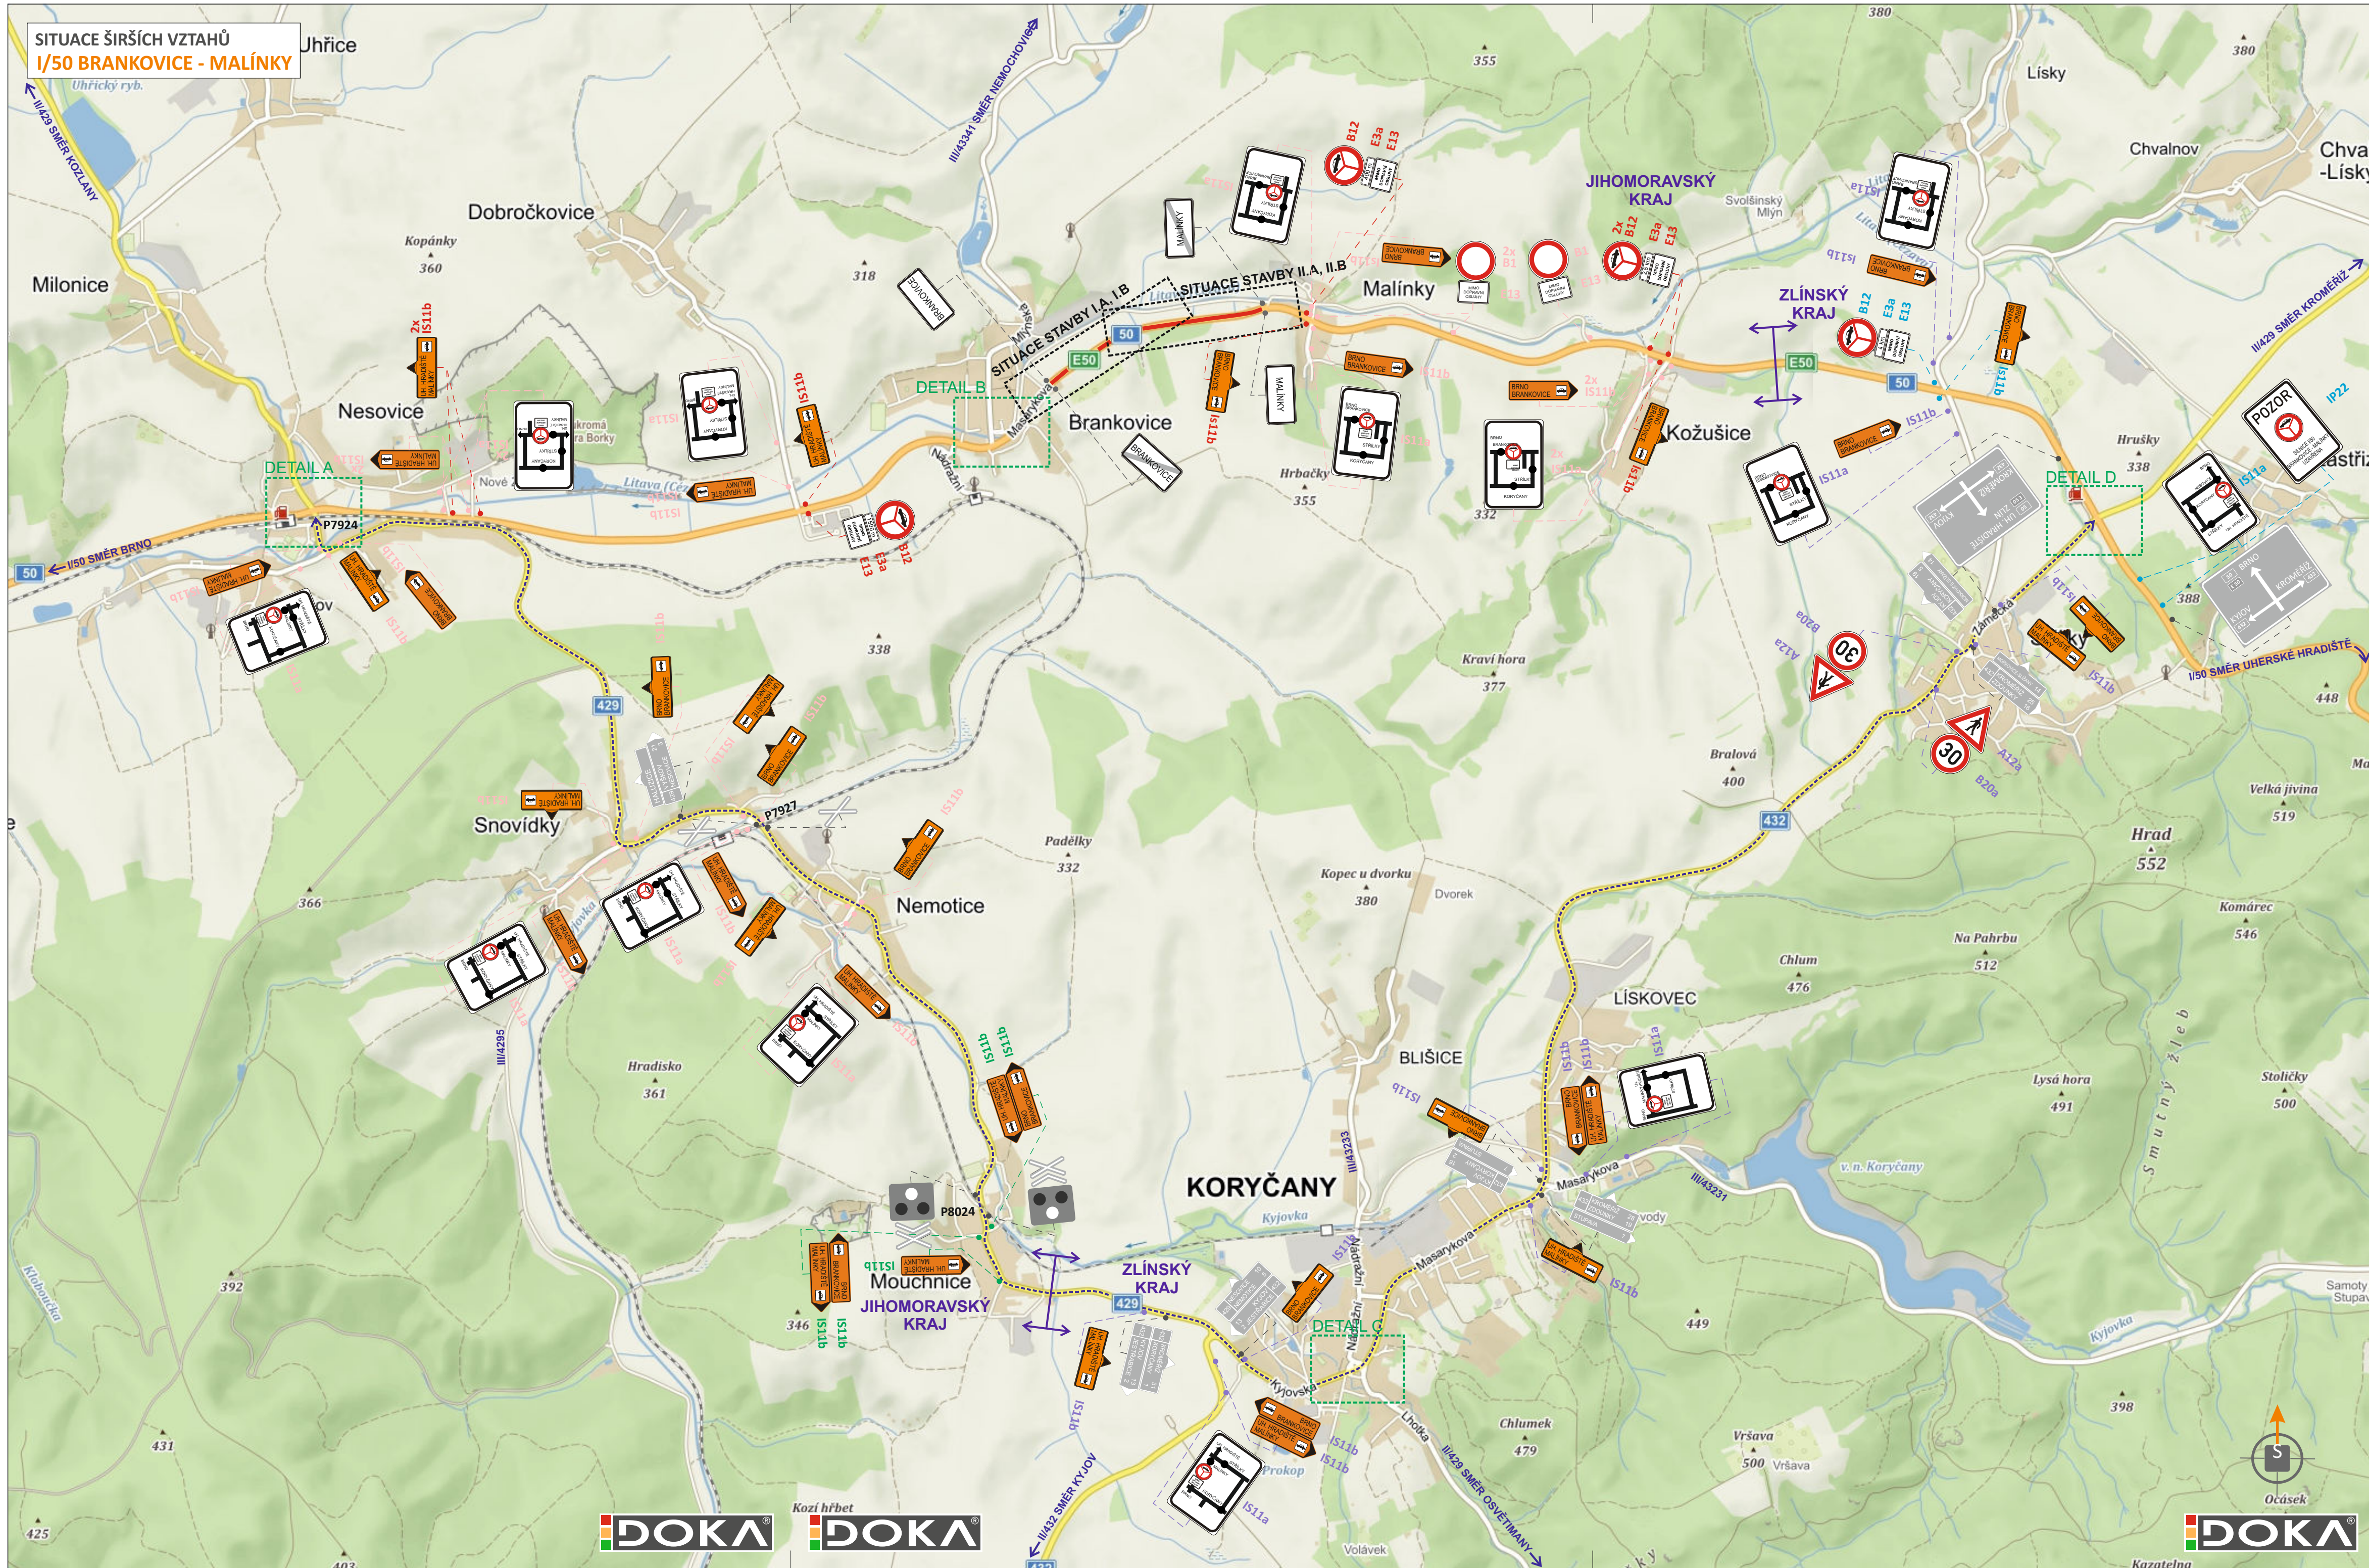

LEGENDA

- TRVALÉ SVISLÉ DOPRAVNÍ ZNAČENÍ
- TRVALÉ SVISLÉ DOPRAVNÍ ZNAČENÍ DOČASNĚ ZNEPLATNĚNO
- PŘECHODNÉ SVISLÉ DOPRAVNÍ ZNAČENÍ STANOVÍ OD KÚ ZLÍNSKÉHO KRAJE
- PŘECHODNÉ SVISLÉ DOPRAVNÍ ZNAČENÍ STANOVÍ OD KÚ JMK
- PŘECHODNÉ SVISLÉ DOPRAVNÍ ZNAČENÍ STANOVÍ OD MÚ BUČOVICE
- PŘECHODNÉ SVISLÉ DOPRAVNÍ ZNAČENÍ STANOVÍ OD MÚ KYJOV
- PŘECHODNÉ SVISLÉ DOPRAVNÍ ZNAČENÍ STANOVÍ OD MÚ KROMĚŘÍŽ
- SVĚTELNÉ SIGNALIZAČNÍ ZAŘÍZENÍ
- TRVALÉ VODOROVNÉ ZNAČENÍ
- PŘECHODNÉ VODOROVNÉ ZNAČENÍ
- OČELOVÁ SVODIDLA
- PRACOVNÍ ZÁBOR V DÉLCE 550 m
- OBOUSMĚRNÁ OBJÍZDNÁ TRASA PRO OSOBNÍ AUTOMOBILY
- ÚSEK ŘÍZEN SZZ

POZNÁMKA:  
INFORMACE O UŽAVŘECI BUDE VYOBRAZENA NA PROVOZNÍM ZAŘÍZENÍ DÁLNIČE D1

**DOKA** POZNÁMKA: PŘECHODNÉ DOPRAVNÍ ZNAČENÍ BUDE OSAZENO DLE TP 65, 66 A 133.

POTVRZENÍ PLATNOSTI DOKUMENTACE:  
POLICE ČESKÉ REPUBLIKY - DOPRAVNÍ INSPEKTORÁT VÝŠKOV:  
POLICE ČESKÉ REPUBLIKY - DOPRAVNÍ INSPEKTORÁT KROMĚŘÍŽ:

**DOKA** Svislé dopravní značení • Provizorní dopravní značení  
DOKA, s.r.o., provozovna: Na návsi 11/5, Holásky, 620 00 Brno, IČ: 63471752, DIČ: C263471752, e-mail: info@doka.cz, www.doka.cz, mob.: 603 881 905

|                           |                                        |                        |  |
|---------------------------|----------------------------------------|------------------------|--|
| VEDOUcí PROJEKTANT        | Aleš TESÁŘ                             |                        |  |
| ZODPOVĚDNÝ PROJEKTANT     | Aleš TESÁŘ                             |                        |  |
| VYPRACOVAL                | Tomáš KOLÁČEK                          |                        |  |
| KRESLIL                   | Tomáš KOLÁČEK                          |                        |  |
| KONTROLOVAL               | Aleš TESÁŘ                             |                        |  |
| KRAJ: JIHMORAVSKÝ         | OKRES: VÝŠKOV                          | KÚ: BRANKOVICE/MALÍNKY |  |
| STAVBA:                   |                                        |                        |  |
| I/50 BRANKOVICE - MALÍNKY |                                        |                        |  |
| NÁZEV VÝKRESU:            | SITUACE PŘECHODNÉHO DOPRAVNÍHO ZNAČENÍ |                        |  |

DOKA, s.r.o., provozovna: Na návsi 11/5, Holásky, 620 00 Brno, IČ: 63471752, DIČ: C263471752, e-mail: info@doka.cz, www.doka.cz, mob.: 603 881 905

|               |              |
|---------------|--------------|
| FORMÁT        | 4/2021       |
| FORMÁT        | 9x A4        |
| MĚŘITKO       | -----        |
| ÚČEL          | RDS          |
| ČÍS. ZAKÁZKY  | PDZ - 060    |
| ARCHIVNÍ ČÍS. | 2021 - 069   |
| ČÍS. SOUPRAVY | ČÍS. PŘÍLOHY |

III.