

Městys Brankovice
Náměstí 101
683 33 Brankovice

Záměr
prodeje pozemku

Městys Brankovice oznamuje záměr prodeje části pozemku

p.č. 2490/1 ostatní plocha o výměře cca 50 m²

v katastrálním území Brankovice

/ dle přiloženého situačního výkresu /

Bližší informace poskytne starosta městyse Ing. Vladimír Procházka
na tel. čísle 724 162 817.




MĚSTYS BRANKOVICE
Náměstí 101 -1-
683 32 BRANKOVICE
IČ: 00291668. DIČ: CZ00291668

Ing. Vladimír Procházka
starosta městyse

Vyvěšeno: 27.11.2023

Sňato:


e-mail:oubrankovice@seznam.cz

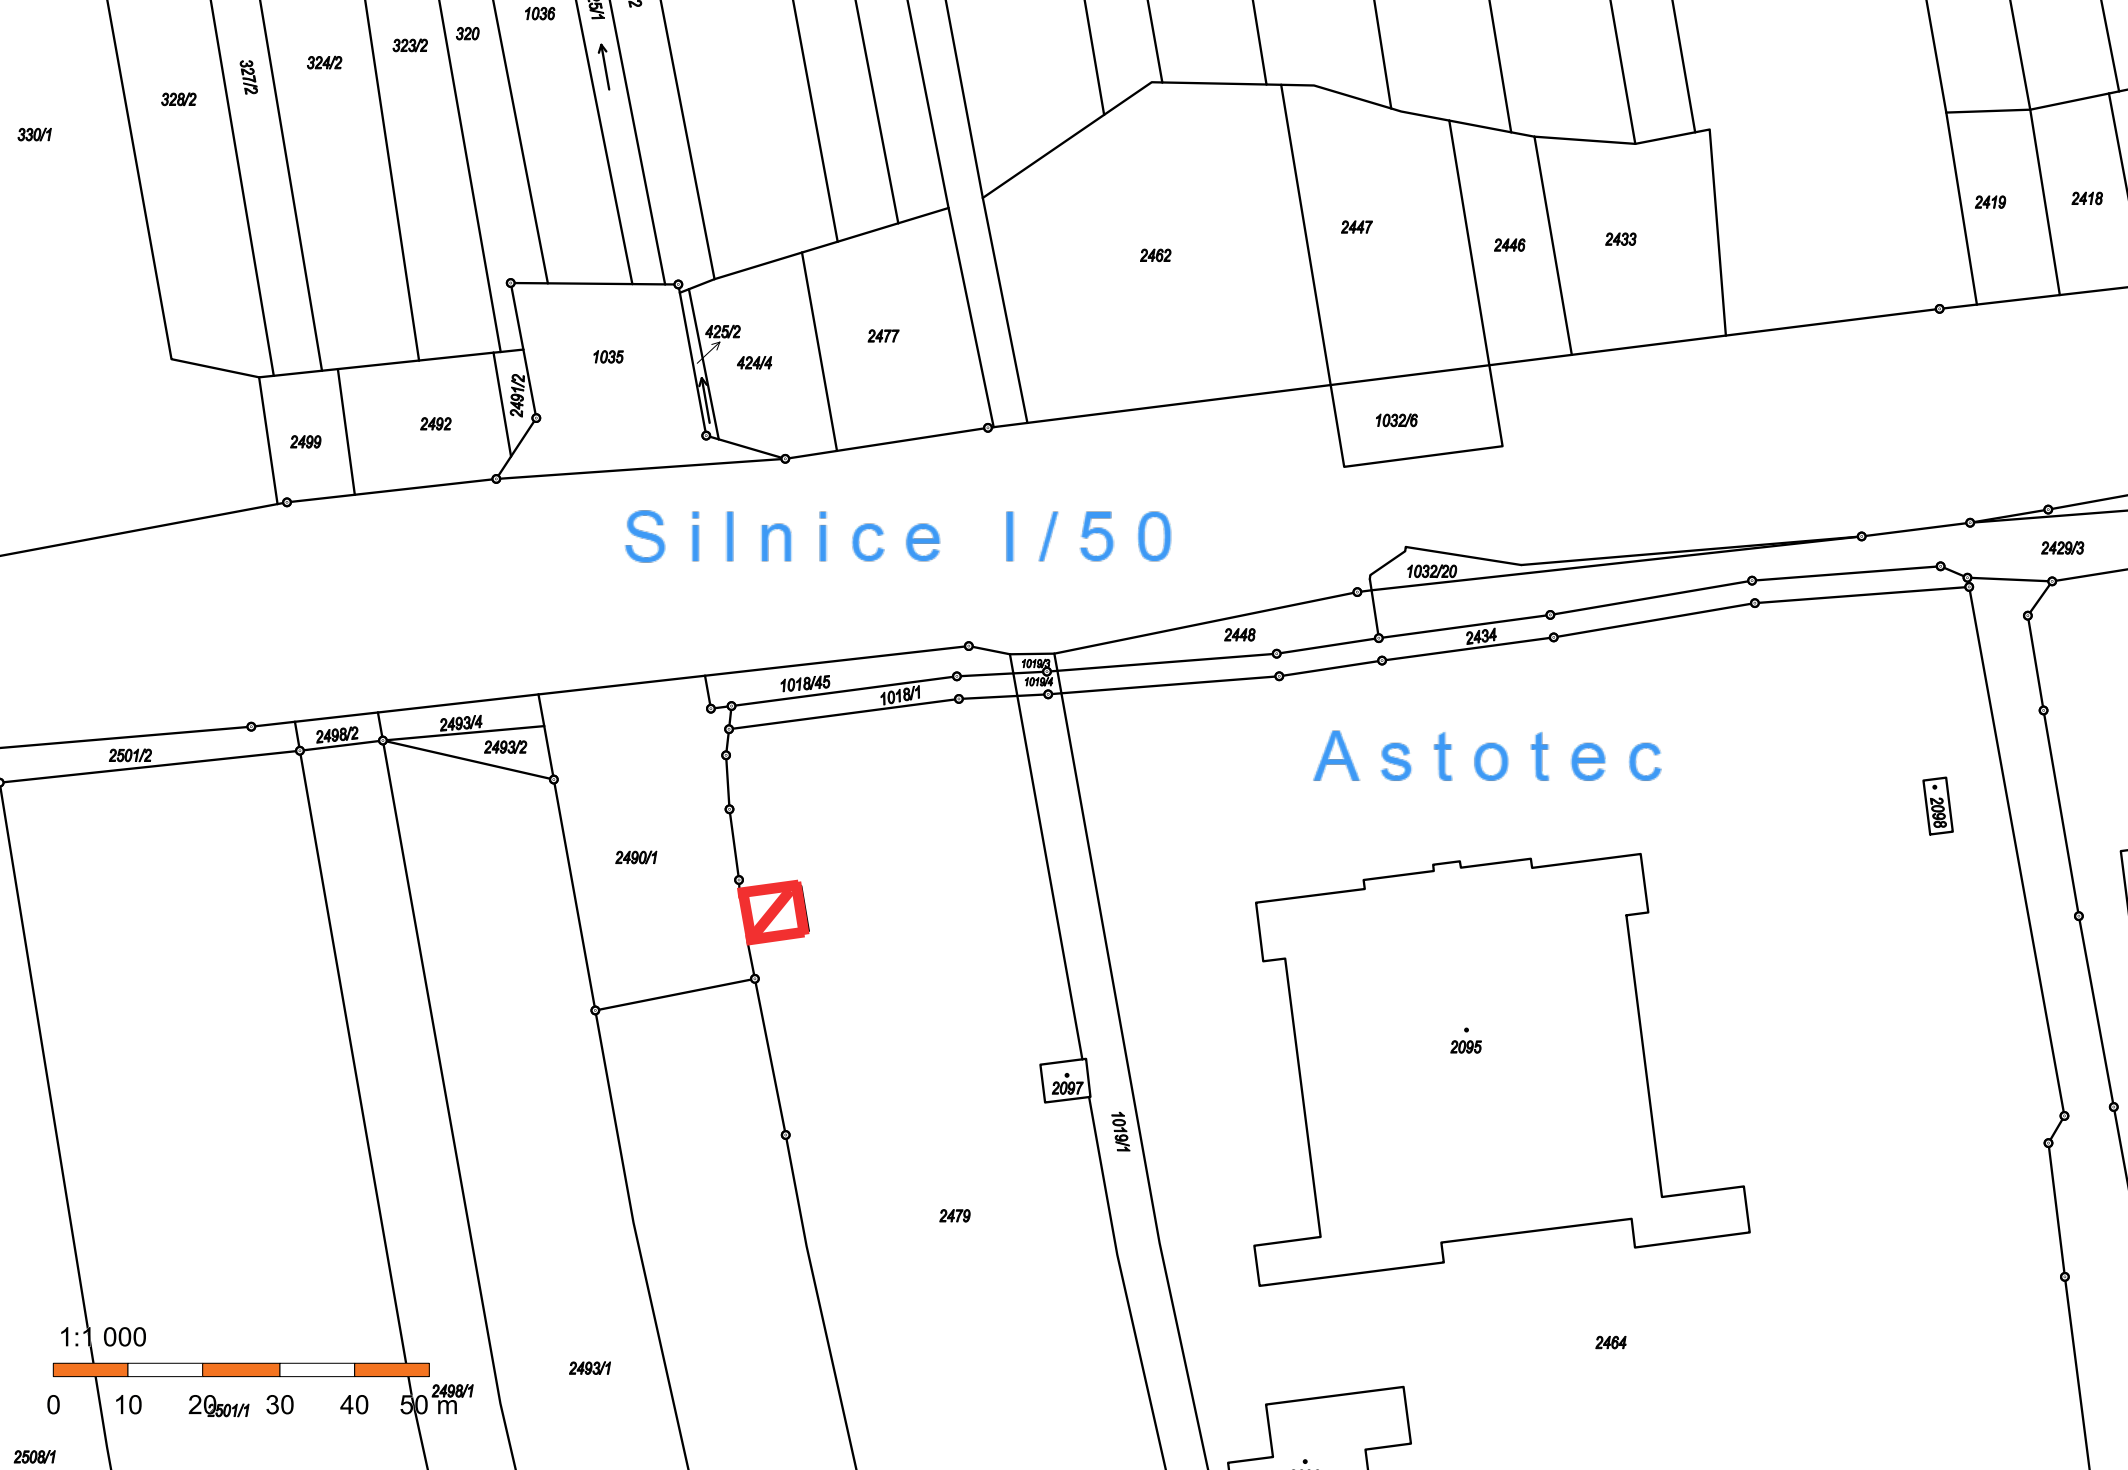

Silnice 1/50


Astotec

1:1 000

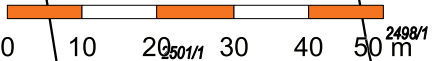

0 10 20 30 40 50 m

2508/1

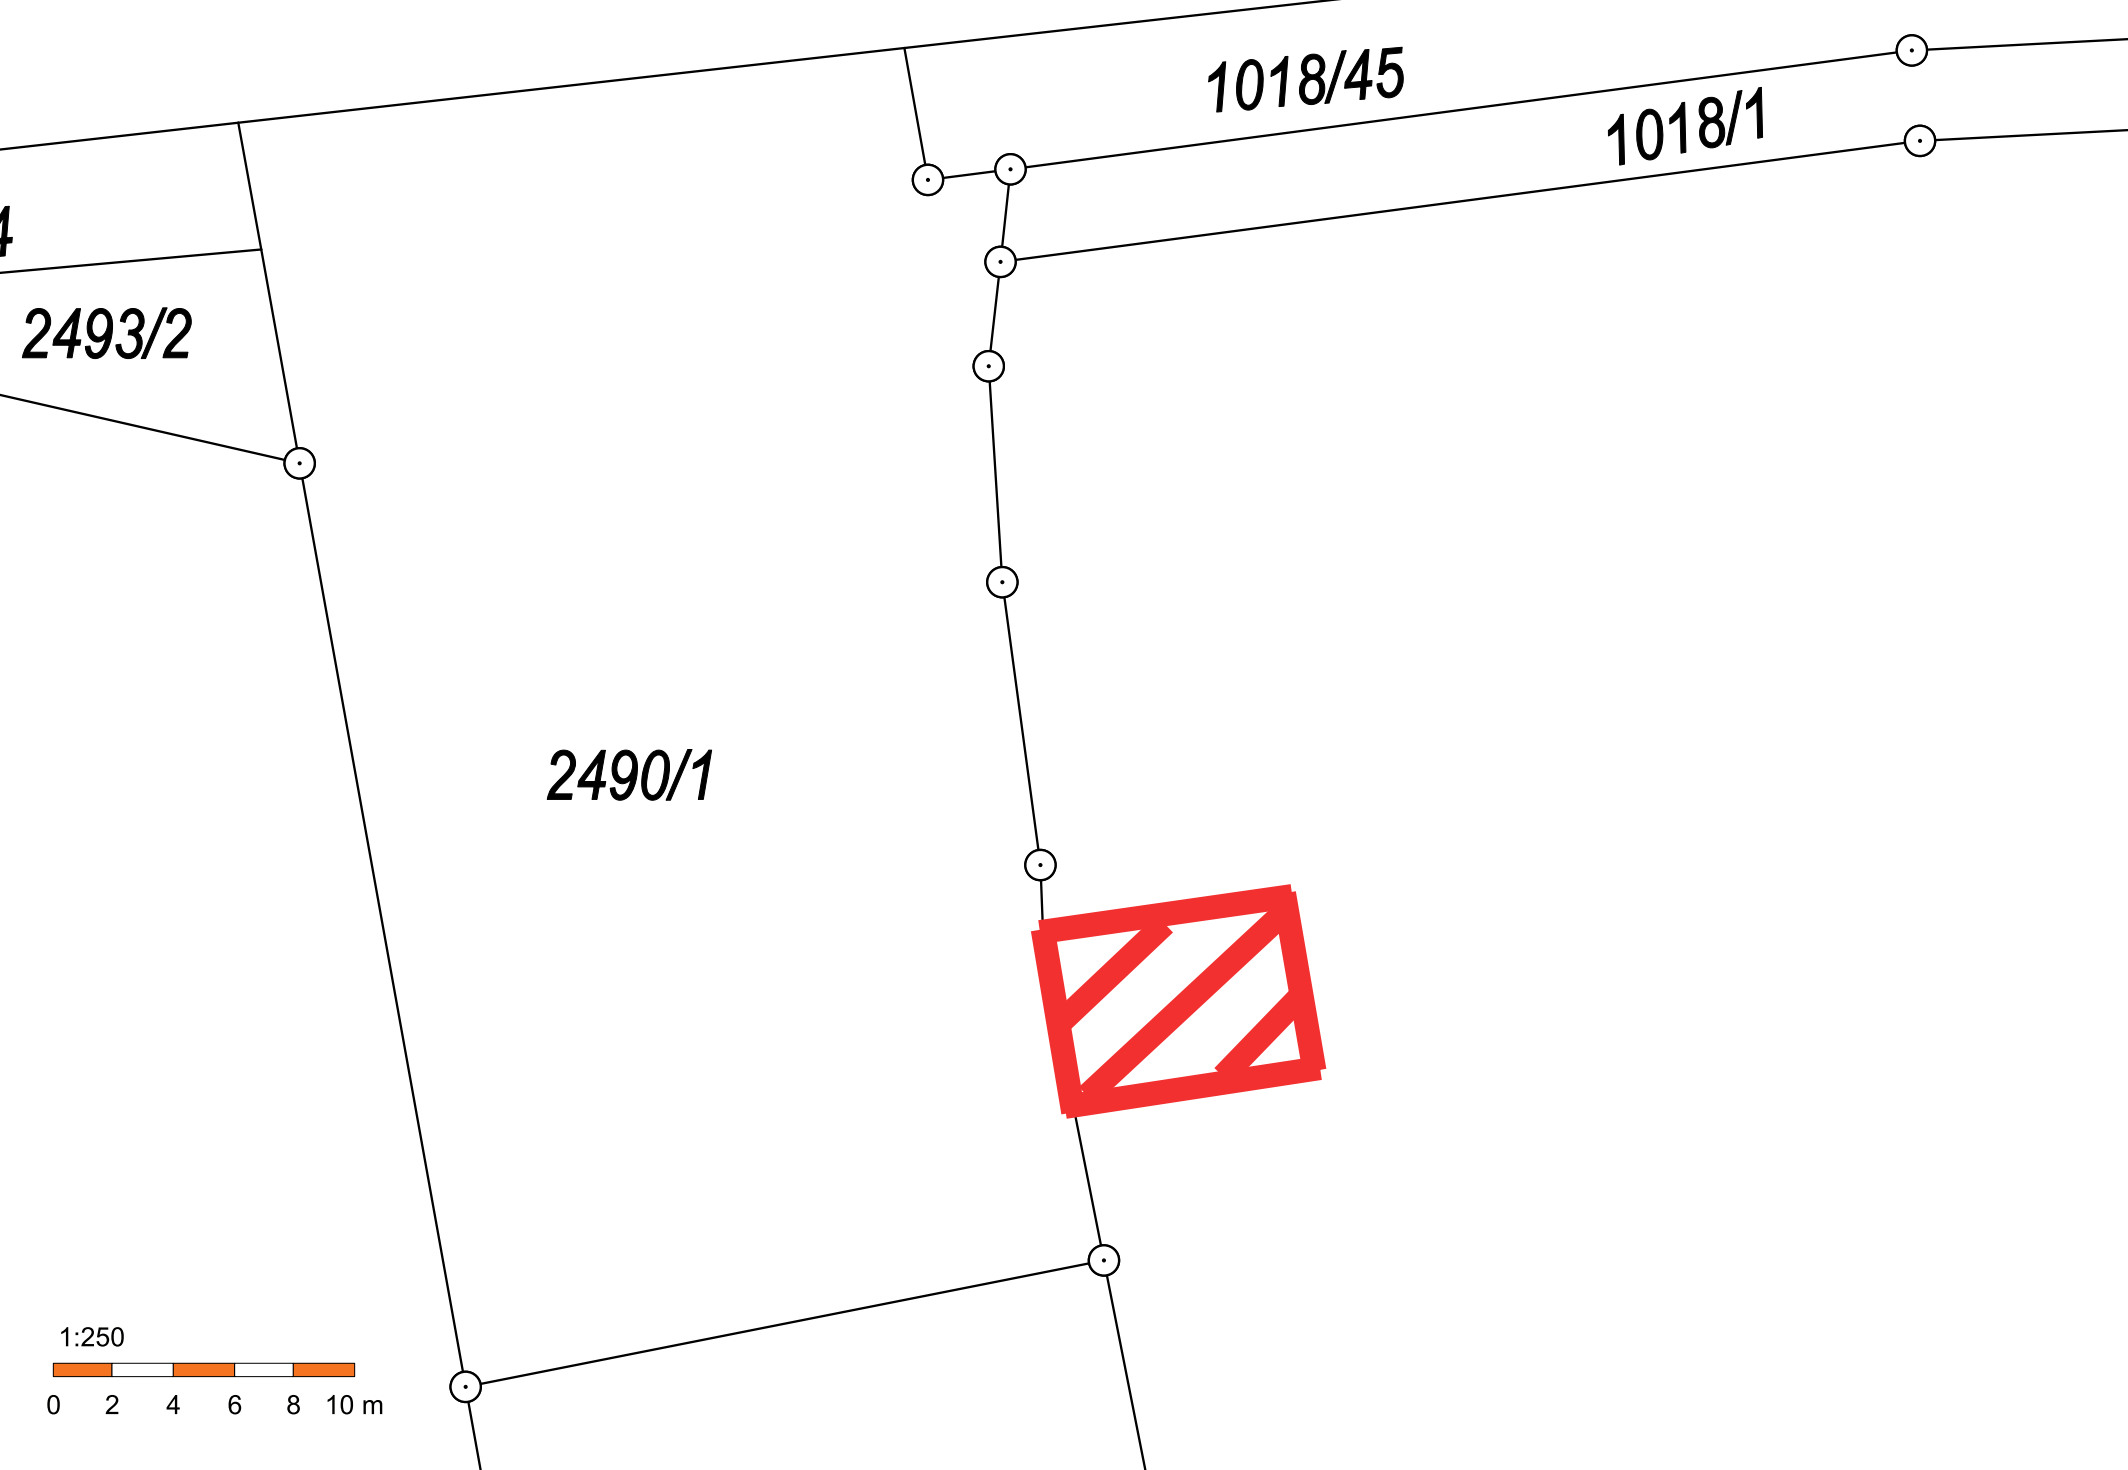

1018/45

1018/1

4

2493/2

2490/1

1:250

